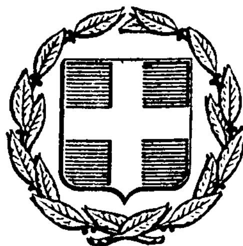


ΕΦΗΜΕΡΙΣ ΤΗΣ ΚΥΒΕΡΝΗΣΕΩΣ
ΤΗΣ ΕΛΛΗΝΙΚΗΣ ΔΗΜΟΚΡΑΤΙΑΣ

ΕΝ ΑΘΗΝΑΙΣ ΤΗι 30 ΙΑΝΟΥΑΡΙΟΥ 1980 | ΤΕΥΧΟΣ ΤΕΤΑΡΤΟΝ | ΑΡΙΘΜΟΣ ΦΥΛΛΟΥ 56

ΠΕΡΙΕΧΟΜΕΝΑ

ΠΟΛΕΟΔΟΜΙΑ

ΑΠΟΦΑΣΕΙΣ

Περὶ ἀναγνωρίσεως ὁδοῦ Κρέσνης στὴν Τρίπολη(ΟΤ385—386) Ν. Ἀρκαδίας, ὅτι ὑπάρχει πρὶν ἀπὸ τὸ 1923 καὶ χαρακτηρισμοῦ αὐτῆς ὡς διατηρητέας. 1

Περὶ ἀναγνωρίσεως ὁδοῦ Τσακάλωφ, στὴν Τρίπολη (ΟΤ397) Ν. Ἀρκαδίας, ὅτι ὑπάρχει πρὶν ἀπὸ τὸ 1923 καὶ χαρακτηρισμοῦ αὐτῆς ὡς διατηρητέας. 2

Περὶ χαρακτηρισμοῦ χώρου ὡς Σχολικοῦ διὰ τὴν ἀνέγερσιν τοῦ Γυμνασίου Βάρδας. 3

Περὶ ἀναγνωρίσεως παρόδου ὁδοῦ Ἀμερικανικοῦ Ἐρ. Σταυροῦ, στὴν Καβάλα, Ν. Καβάλας, ὅτι ὑπάρχει πρὶν ἀπὸ τὸ 1923 καὶ χαρακτηρισμοῦ αὐτῆς ὡς διατηρητέας 4

Περὶ ἀναγνωρίσεως παρόδου ὁδοῦ Ἀμφιτρίτης, στὴ Καβάλα, ὅτι ὑπάρχει πρὶν ἀπὸ τὸ 1923 καὶ χαρακτηρισμοῦ αὐτῆς ὡς διατηρητέας. 5

ΑΝΑΚΟΙΝΩΣΕΙΣ

Περὶ εἰδοποιήσεως τῆς γενομένης παρακαταθέσεως ἀποζημιώσεως δι' ἀπαλλοτρίωσιν οἰκοπέδων καὶ κτισμάτων παρὰ τοῦ Δήμου Καστορίας. 6

Περὶ εἰδοποιήσεως διὰ τὴν παρακατάθεσιν ἀποζημιώσεως λόγῳ ρυμοτομίας οἰκοπέδων ἐν Μουζακίῳ Καρδίτσης. . . 7

ΠΟΛΕΟΔΟΜΙΑ

ΑΠΟΦΑΣΕΙΣ

Ἀριθ. 14031 (1)

Περὶ ἀναγνωρίσεως ὁδοῦ Κρέσνης, στὴν Τρίπολη (ΟΤ 385-386) Ν. Ἀρκαδίας, ὅτι ὑπάρχει πρὶν ἀπὸ τὸ 1923 καὶ χαρακτηρισμοῦ αὐτῆς ὡς διατηρητέας.

Ο ΝΟΜΑΡΧΗΣ ΑΡΚΑΔΙΑΣ

Σύμφωνα μέ :

1. Τὶς διατάξεις : α) Τοῦ ἀπὸ 17.7.1923 Ν.Δ. «περὶ σχεδίων πόλεων, κωμῶν καὶ συνοικισμῶν τοῦ Κράτους καὶ ἀνεγέρσεως αὐτῶν». β) Τοῦ Β.Δ. 712/70, ὅπως τροποποιήθηκε μὲ τὰ 677/71 καὶ 198/1972 Β.Δ. γ) Τοῦ Ν. 3200/55 «περὶ διοικητικῆς ἀποκεντρώσεως», ὅπως ἔχει συμπληρωθεῖ καὶ τροποποιηθεῖ μεταγενέστερα. δ) Τὴν γνωμοδότηση τοῦ Συμβουλίου Δημοσίων Ἔργων τῆς Νομαρχίας Ἀρκαδίας.

2. Τὴν ἀπὸ 27.4.79 αἴτηση τοῦ Δημοσθένη Κορατζόπουλου.

3. Τοὺς ἀκόλουθους τίτλους ἰδιοκτησίας : 27464/1912, 2079/1929, 863/1978 ἀπὸ τοὺς ὁποίους προκύπτει ὅτι ἡ ὁδὸς Κρέσνης στὰ Ο.Τ. 385-386 ὑπάρχει πρὶν ἀπὸ τὸ 1923.

4. Τὸ τοπογραφικὸ σχεδιάγραμμα τοῦ Γεωργίου Κωσταγεώργου Πολιτικοῦ Μηχ/κοῦ.

5. Τὸ ἀπὸ 31.3.54 ρυμοτομικὸ σχέδιο πόλεως στὸ ὁποῖο φαίνεται ἡ ἐν λόγω ὁδός, ἀποφασίζουμε :

Ἀναγνωρίζουμε ὅτι ἡ ὁδὸς Κρέσνης, στὴν Τρίπολη Ο.Τ. 385-386, ὑπάρχει νομίμως πρὶν ἀπὸ τὸ ἔτος 1923, καὶ τὴ χαρακτηρίζουμε ὡς διατηρητέα.

Ἡ ὁδὸς αὐτὴ φαίνεται στὸ τοπογραφικὸ σχεδιάγραμμα τοῦ Πολ. Μηχ/κοῦ Γεωργίου Κωσταγεώργου.


Ἡ ἀπόφαση αὐτὴ ἰσχύει ἀπὸ τῆς ἡμερομηνίας ὑπογραφῆς της καὶ νὰ δημοσιευθεῖ στὴν Ἐφημερίδα τῆς Κυβερνήσεως.

Τρίπολη, 26 Νοεμβρίου 1979

Ὁ Νομάρχης
ΒΑΣ. ΑΝΑΣΤΑΣΙΑΔΗΣ

O.T. 387

O.T. 388

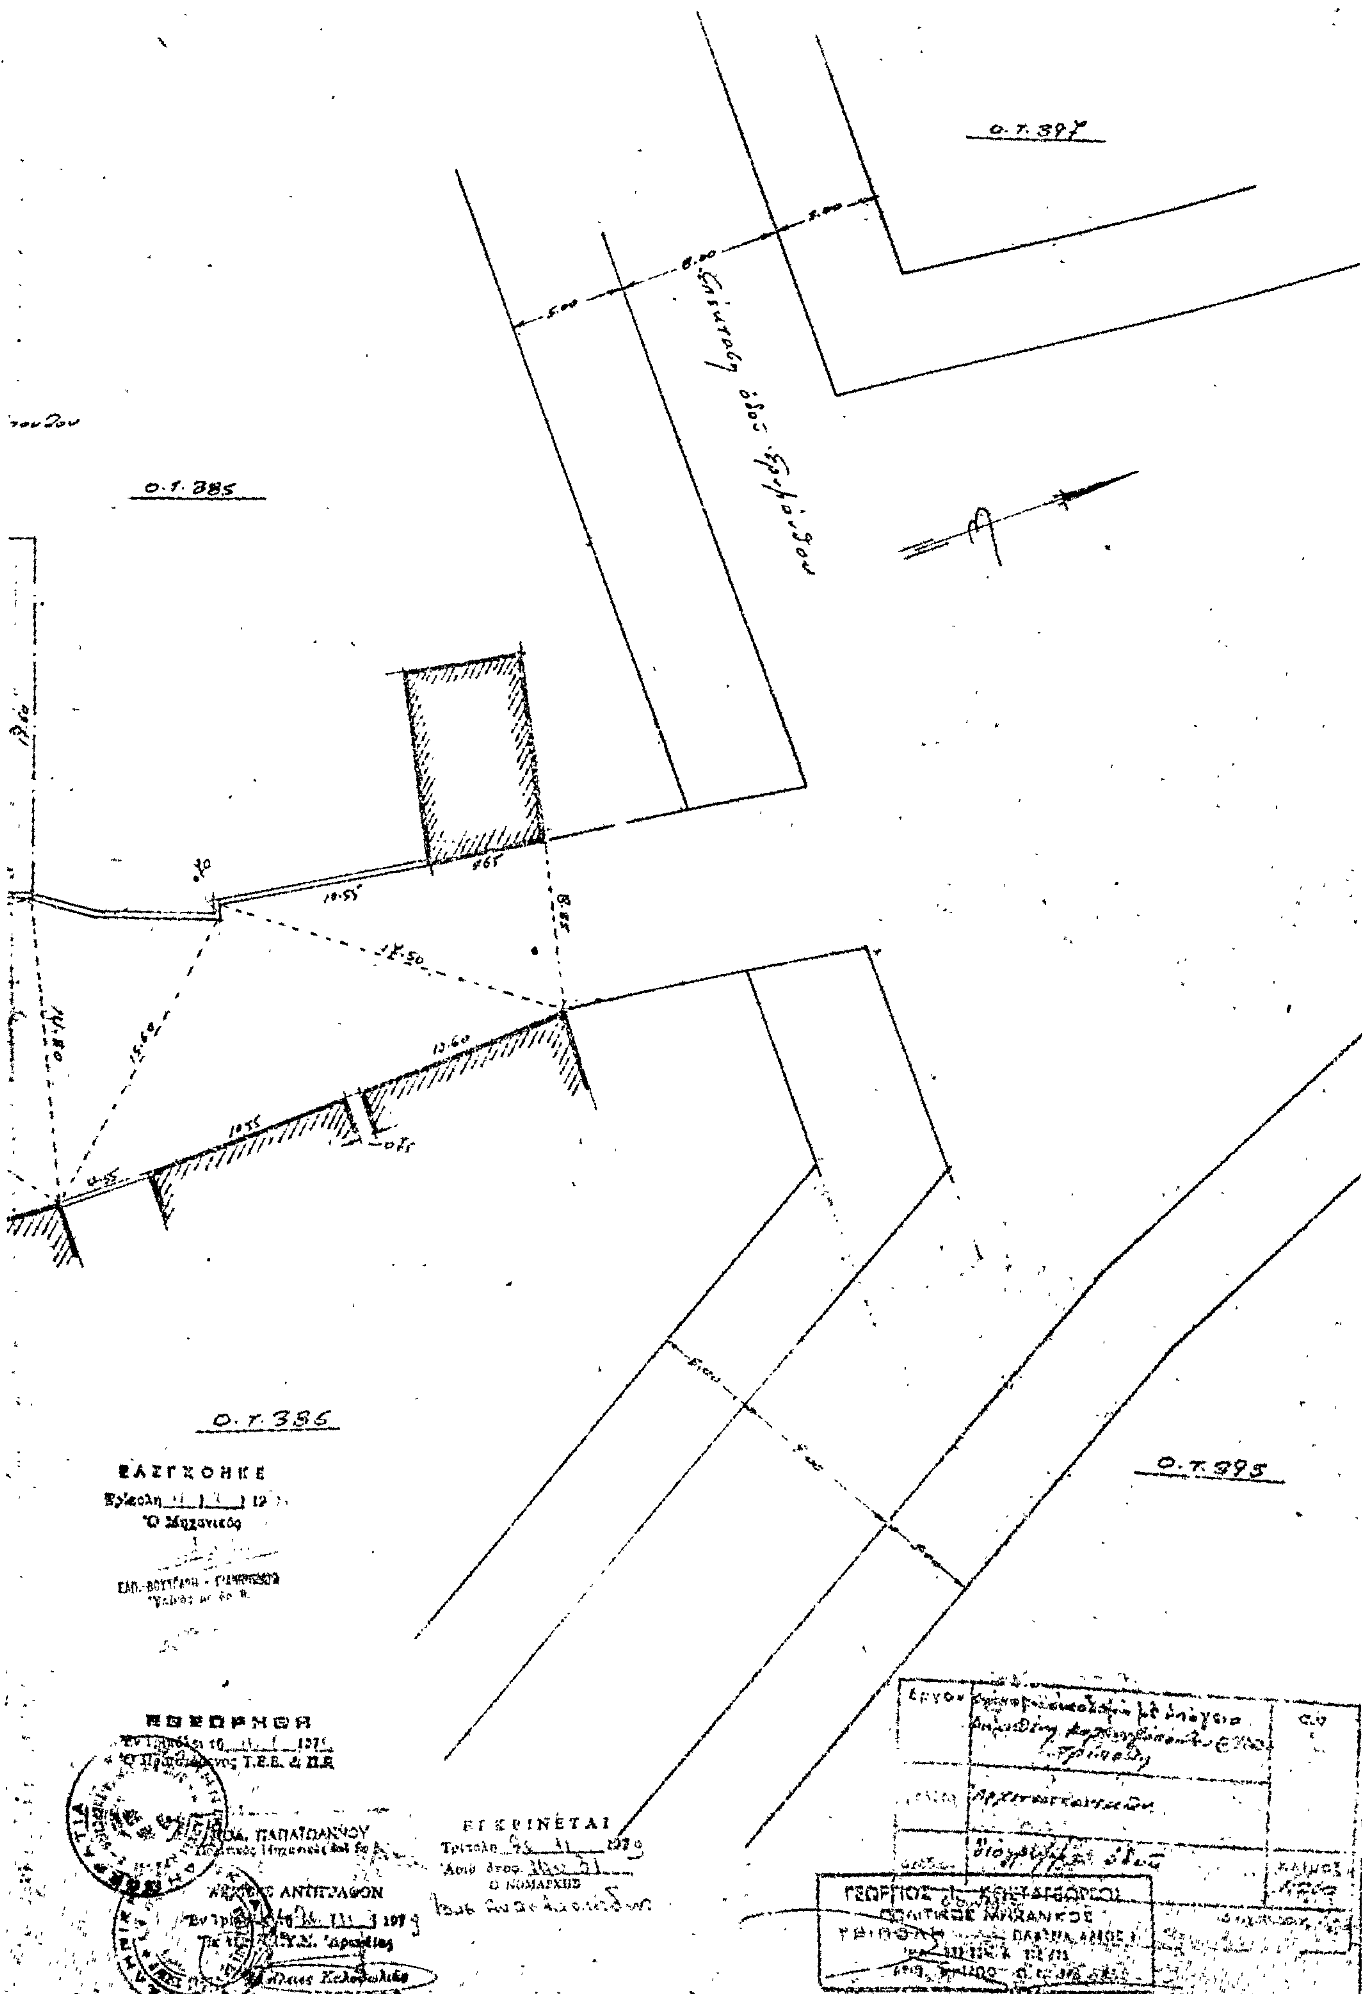

Ο.Τ. 397
Ο.Τ. 385
Ο.Τ. 386
Ο.Τ. 995
ΕΛΕΓΧΘΗΚΕ
Ο Μηχανικός
ΘΕΩΡΗΘΗ
Ο Πρόεδρος Τ.Ε.Ε. & Π.Ε.
ΕΓΚΡΙΝΕΤΑΙ
Ο ΝΟΜΑΡΧΗΣ
ΑΚΡΙΒΕΣ ΑΝΤΙΓΡΑΦΟΝ
ΓΕΩΡΓΙΟΣ
ΠΟΛΙΤΙΚΟΣ ΜΗΧΑΝΙΚΟΣ
ΤΡΙΠΟΛΗ

Ἀριθ. 14946 (2)

Περὶ ἀναγνωρίσεως ὁδοῦ Τσακάλωφ, στὴν Τρίπολη (ΟΤ397) Ν. Ἀρκαδίας, ὅτι ὑπάρχει πρὶν ἀπὸ τὸ 1923 καὶ χαρακτηρισμοῦ αὐτοῦ ὡς διατηρητέας.

Ο ΝΟΜΑΡΧΗΣ ΑΡΚΑΔΙΑΣ

Σύμφωνα μέ :

1. Τὶς διατάξεις : α) Τοῦ ἀπὸ 17.7.1923 Ν.Δ. «περὶ σχεδίων πόλεων, κωμῶν καὶ συνοικισμῶν τοῦ Κράτους καὶ ἀνεγέρσεως αὐτῶν», β) τοῦ Β.Δ. 712/70, ὅπως τροποποιήθηκε μὲ τὰ 677/71 καὶ 198/1972 Β.Δ., γ) τοῦ Ν. 3200/55 «περὶ διοικητικῆς ἀποκεντρώσεως», ὅπως ἔχει συμπληρωθεῖ καὶ τροποποιηθεῖ μεταγενέστερα, δ) τὴν 13/26.10.79 γνωμοδότηση τοῦ Συμβουλίου Δημοσίων Ἔργων τῆς Νομαρχίας Ἀρκαδίας.

2. Τὴν ἀπὸ 25.8.79 αἴτηση τοῦ Δημητρίου Λεούση

3. Τοὺς ἀκόλουθους τίτλους ἰδιοκτησίας 13004/6.3.1908 καὶ 7618/1909 ἀπὸ τοὺς ὁποίους προκύπτει ὅτι ἡ ὁδὸς Τσακάλωφ στὸ Ο.Τ. 397 ὑπάρχει πρὶν ἀπὸ τὸ 1923.

4. Τὸ τοπογραφικὸ σχεδιάγραμμα τοῦ Δημοσθένη Δαββέτα.

5. Τὸ ἀπὸ 31.3.54 ρυμοτομικὸ σχέδιο πόλεως στὸ ὁποῖο φαίνεται ἡ ἐν λόγω ὁδός, ἀποφασίζουμε :

Ἀναγνωρίζουμε ὅτι ἡ ὁδὸς Τσακάλωφ, στὴν Τρίπολη Ο.Τ. 397, ὑπάρχει νομίμως πρὶν ἀπὸ τὸ ἔτος 1923, καὶ τὴ χαρακτηρίζουμε ὡς διατηρητέα.

Ἡ ὁδὸς αὐτὴ φαίνεται στὸ τοπογραφικὸ σχεδιάγραμμα τοῦ Πολιτικοῦ Μηχανικοῦ Δημοσθένη Δαββέτα.

Ἡ ἀπόφαση αὐτὴ ἰσχύει ἀπὸ τῆς ἡμερομηνίας ὑπογραφῆς της νὰ δημοσιευθεῖ στὴν Ἐφημερίδα τῆς Κυβερνήσεως.

Τρίπολη, 26 Νοεμβρίου 1979


Ὁ Νομάρχης
Β. ΑΝΑΣΤΑΣΙΑΔΗΣ

ΤΟΠΟΓΡΑΦΙΚΟΝ ΔΙΑΓΡΑΜΜΑ
ΙΔΙΟΚΤΗΣΙΑ ΔΗΜΗΤΡΙΟΥ ΞΕΞΟΥΣΗ (ΜΕΤΑ ΤΩΝ ΓΥΡΩΘΕΝ ΙΔΙΟΚΤΗΣΙΩΝ)
ΕΝ ΤΡΙΠΟΛΕΙ-ΠΕΡΙΟΧΗ ΜΠΑΣΙΑΚΟΥ


ΚΛΙΜΑ 1:200


ΕΓΚΡΙΝΕΤΑΙ
'Ο ΝΟΜΑΡΧΗΣ


ΥΠΟΜΝΗΜΑ
1 ἰδιοκτησία Χρυσοπούλου
(ΑΒΓΔΕΖΗΘΑ) ἀριθμ. συμβολαίου 13009 του συμβ.
4 ἰδιοκτησία Νικολάου Χρυσοπούλου
ΙΚΛΜΝΞΙ ἀριθμ. συμβολαίου 7618 τοῦ συμβ.

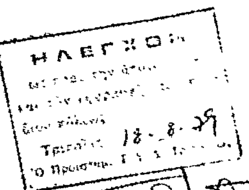

ΑΚΡΙΒΕΣ ΑΝΤΙΓΡΑΦΟΝ

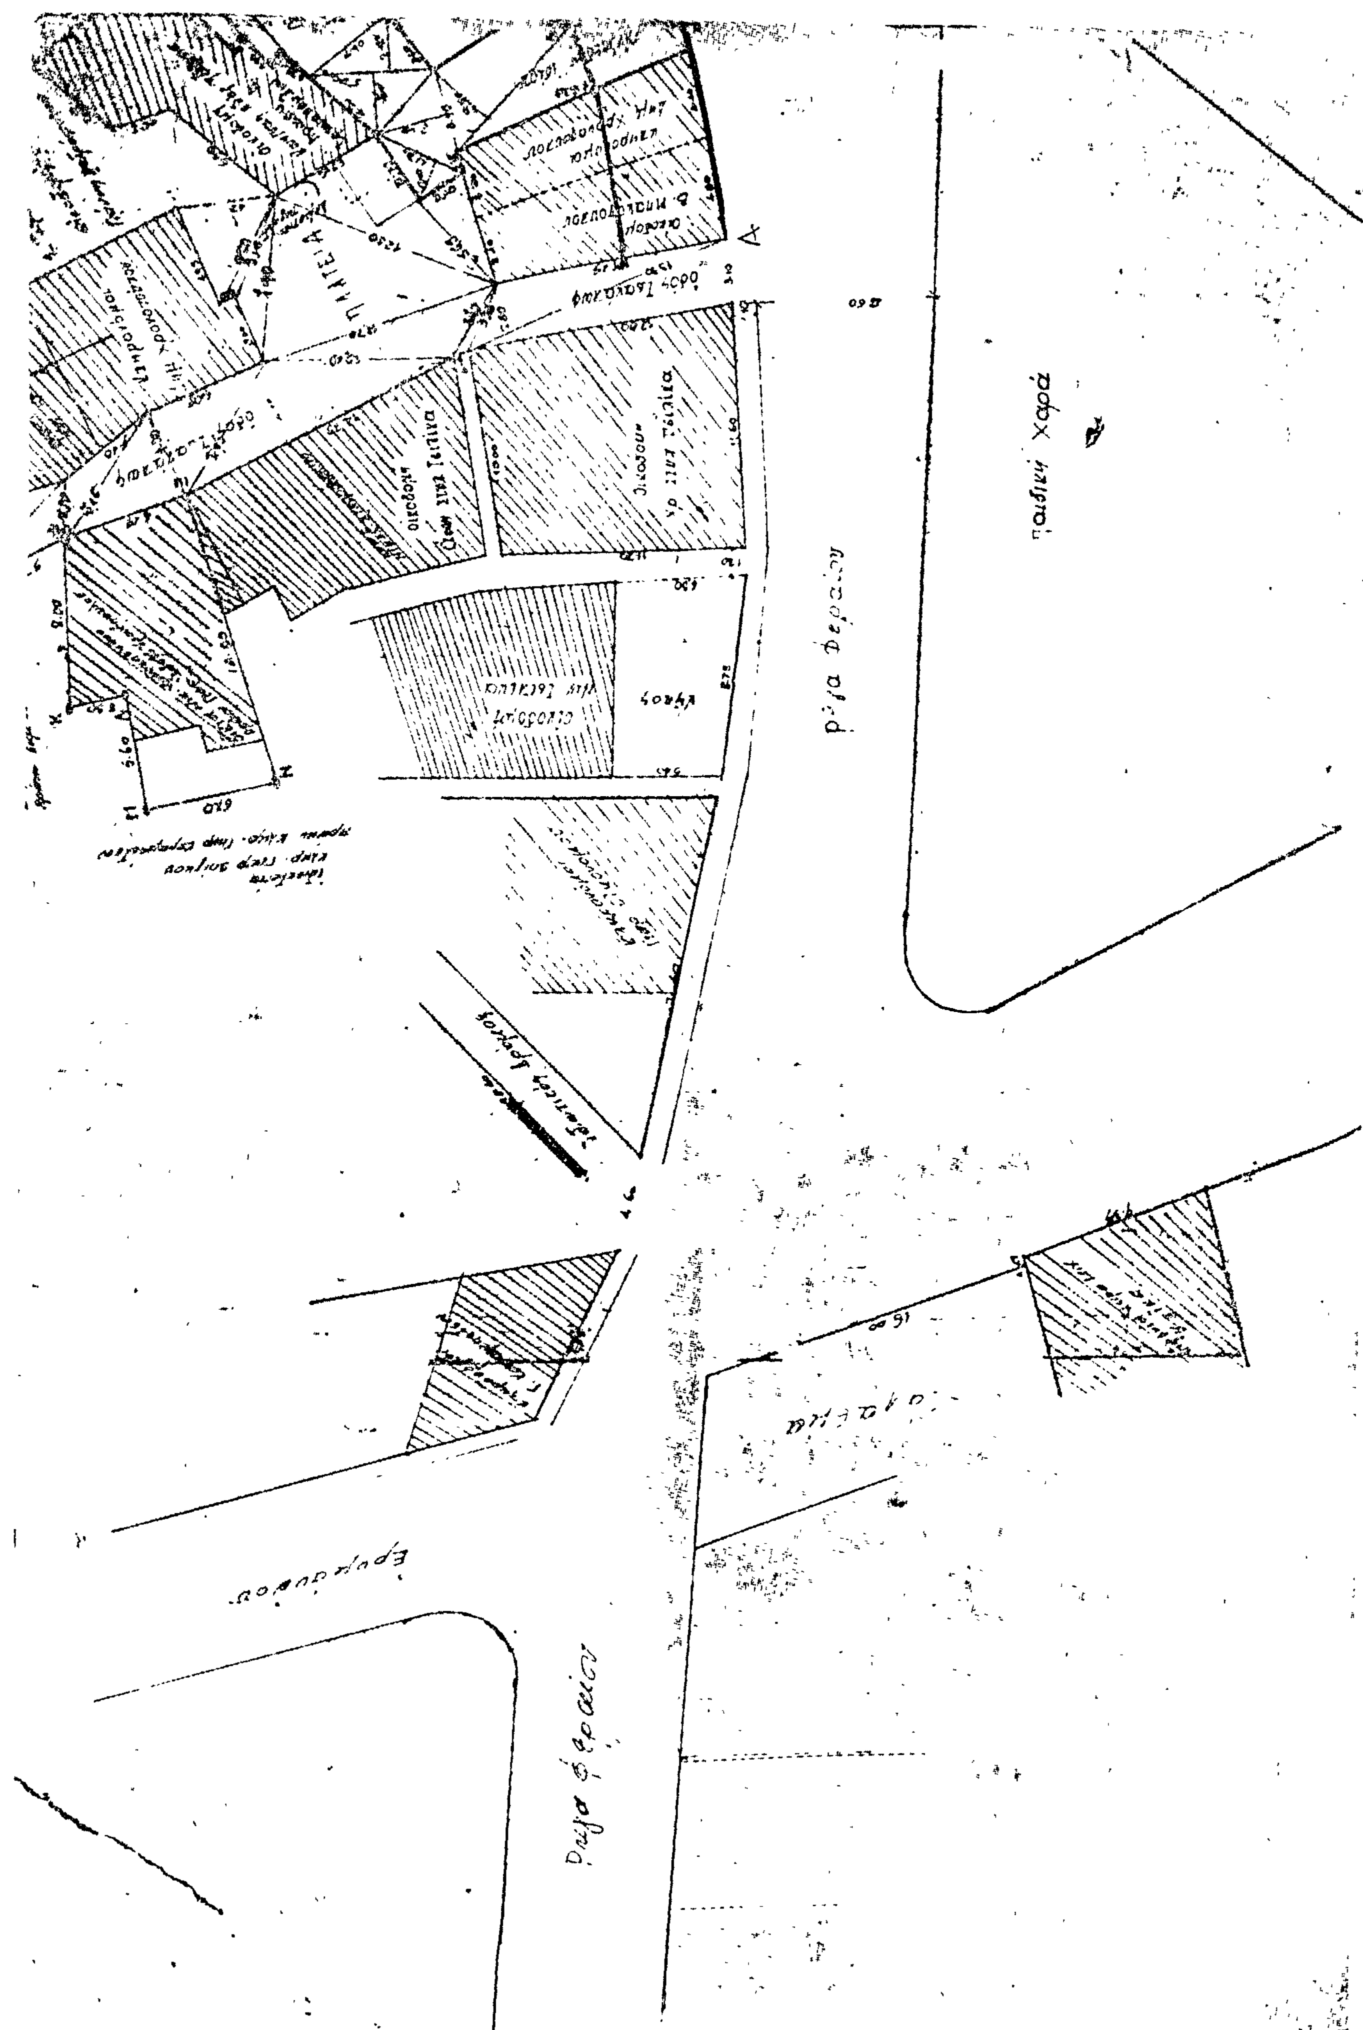
ΠΛΑΤΕΙΑ
Παιδική Χαρά

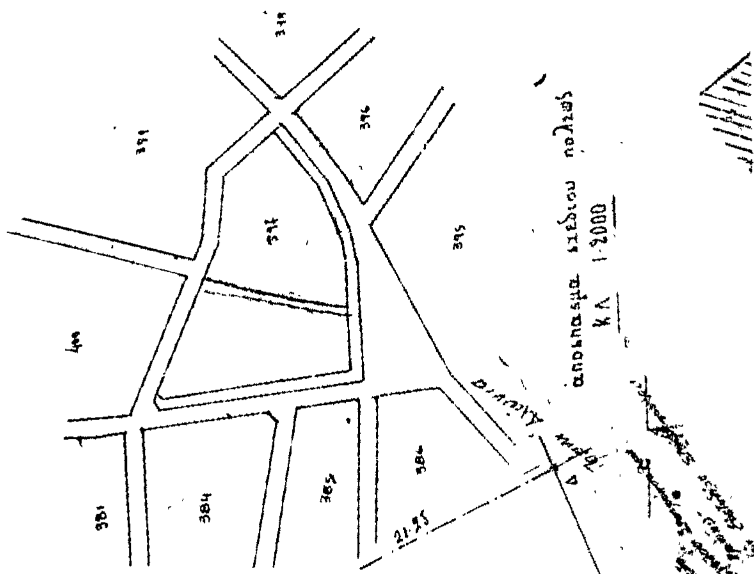

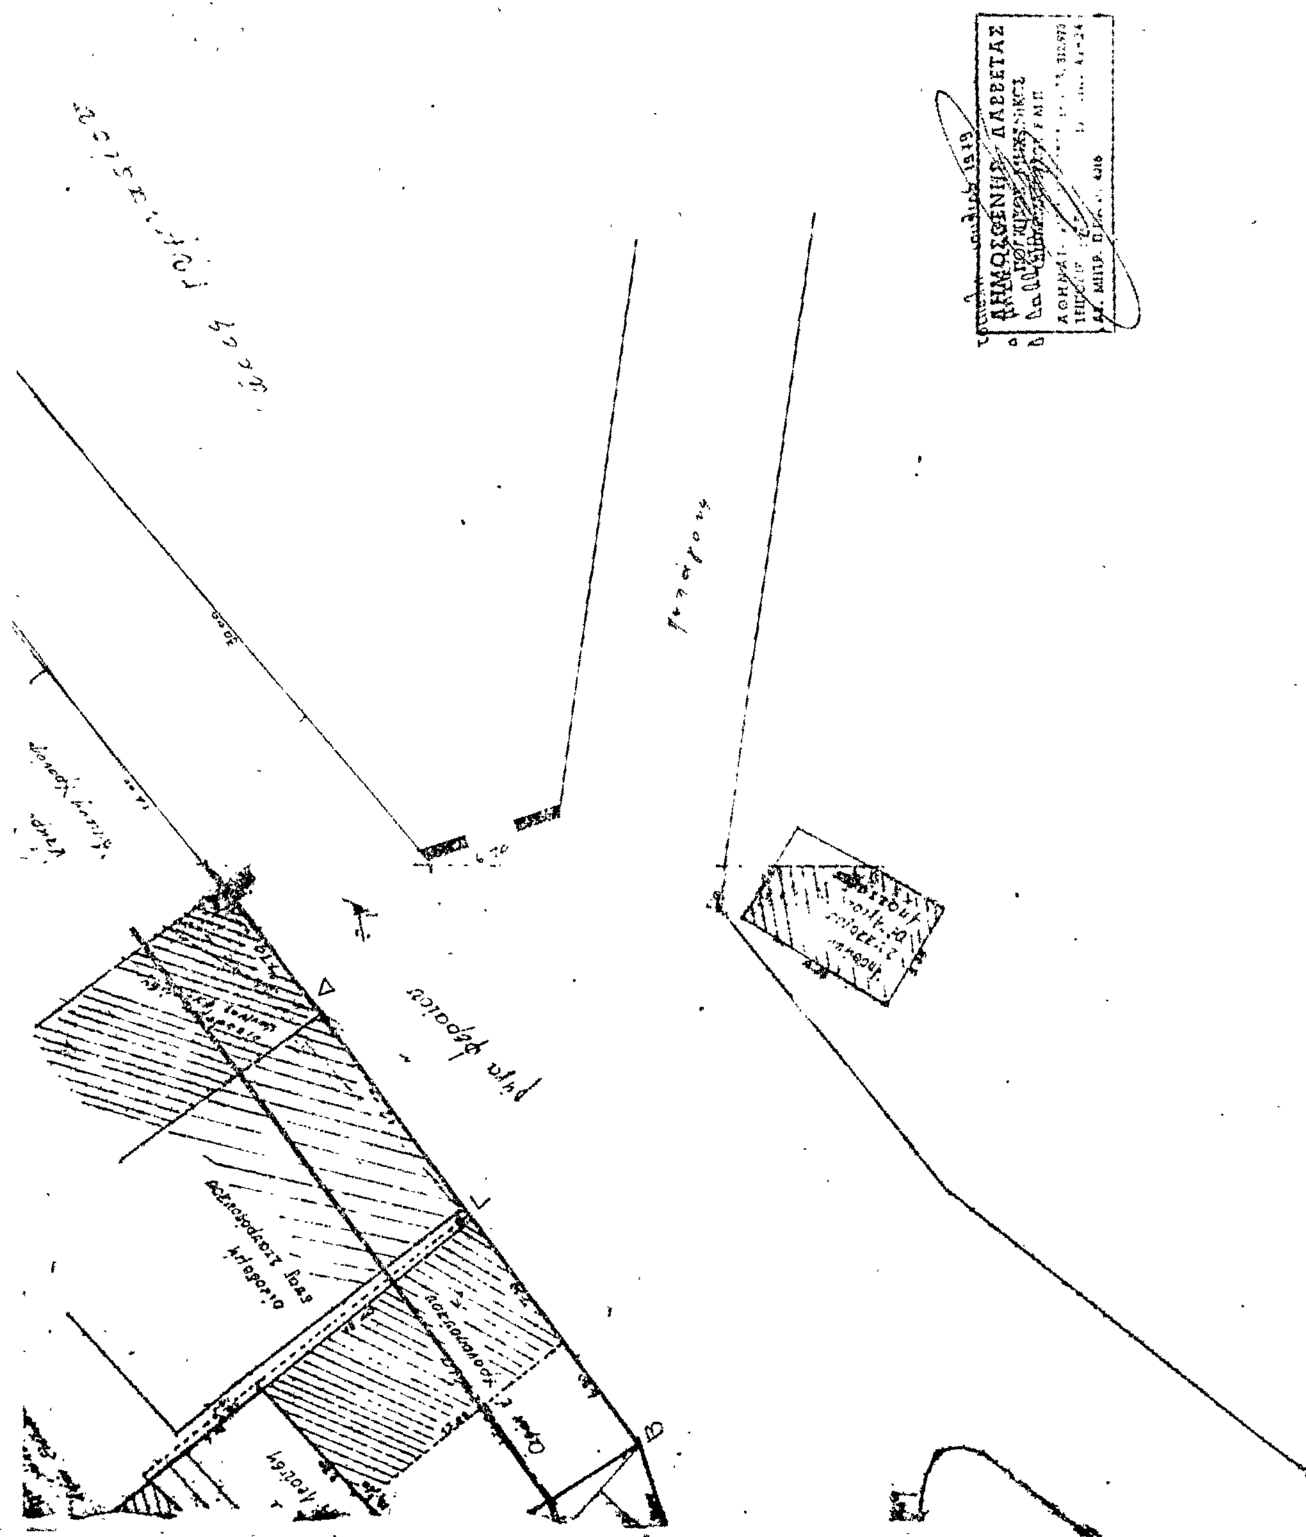

Ἀριθ. ΙΓ. 6735 (3)

Περὶ χαρακτηρισμοῦ χώρου ὡς Σχολικοῦ διὰ τὴν ἀνέγερσιν τοῦ Γυμνασίου Βάρδας.

Ο ΝΟΜΑΡΧΗΣ ΗΛΕΙΑΣ

Ἔχοντες ὑπ' ὄψει :

1. Τὰς διατάξεις τοῦ Π.Δ. 910/10.10.77 «περὶ Ὀργανισμοῦ τοῦ Ὑπουργείου Δημοσίων Ἔργων».

2. Τὰς διατάξεις τοῦ ὑπ' ἀριθ. 532/70 Ν. Δ/τος «περὶ συμπληρώσεως τῶν διατάξεων περὶ διοικητικῆς ἀποκεντρώσεως».

3. Τὴν ὑπ' ἀριθ. 4 ἐγκύκλιον τῆς 9.1.1978 τοῦ Ὑπουργείου Δημοσίων Ἔργων περὶ ἁρμοδιότητος Νομαρχῶν διὰ καθορισμὸν θέσεων πρὸς ἀνέγερσιν σχολικῶν κτιρίων.

4. Τὴν ὑπ' ἀριθ. 46/78 ἀπόφασιν τοῦ κοινοτικοῦ Συμβουλίου Βάρδας.


5. Τὸ ὑπ' ἀριθ. 12/79 πρακτικὸν τοῦ Νομαρχιακοῦ Συμβουλίου Δημοσίων Ἔργων, μὲ τὸ ὁποῖον γνωμοδοτεῖ ὑπὲρ τῆς ἐγκρίσεως τοῦ χώρου ὡς σχολικοῦ, ἀποφασίζομεν:


Χαρακτηρίζομεν ὡς Σχολικὸν Χῶρον τὸν ὑπὸ τὰ στοιχεῖα ΑΒΓΔΕΖΗΘΙΑ τοῦ συνημμένου Τοπογραφικοῦ Διαγράμματος, συνταχθέντος ὑπὸ τοῦ Ἰωάννου Παπαδοπούλου καὶ θεωρημένου ὑπὸ τοῦ Δ/ντοῦ Τ.Υ.Ν. Ἠλείας καὶ ὁρίζομεν ὡς ὅρους Δομήσεως τοὺς ἰσχύοντας εἰς τὴν περιοχὴν (Β.Δ. 25.8.69 ὡς μεταγενεστέρως συνεπληρώθη.

Ἡ ἀπόφαση αὐτὴ νὰ δημοσιευθεῖ στὴν Ἐφημερίδα τῆς Κυβερνήσεως.

Ἐν Πύργῳ τῇ 19 Μαΐου 1979

Ὁ Νομάρχης
ΑΝΔΡΕΑΣ ΝΙΚΟΛΑΟΥ

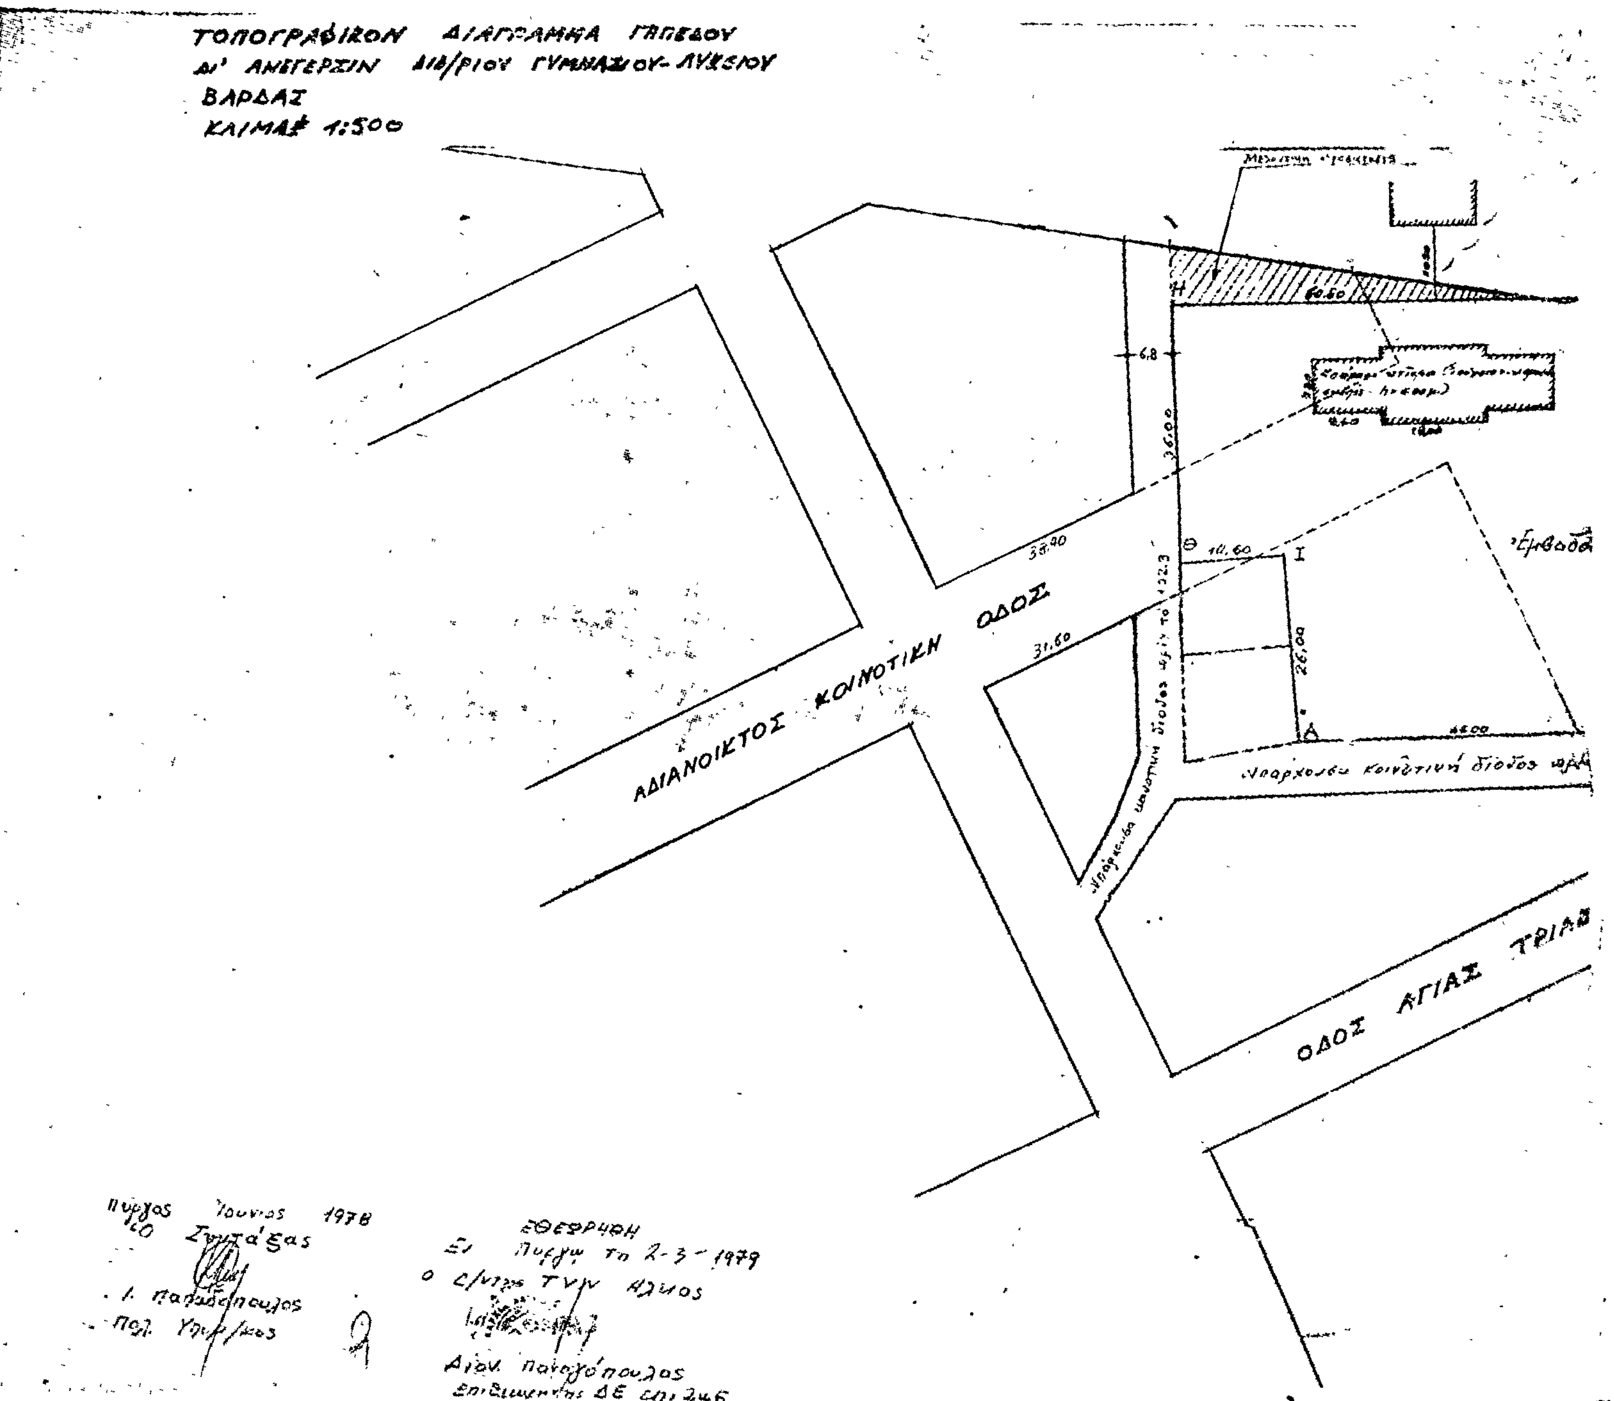
ΤΟΠΟΓΡΑΦΙΚΟΝ ΔΙΑΓΡΑΜΜΑ ΓΗΠΕΔΟΥ
ΔΙ' ΑΝΕΓΕΡΣΙΝ ΔΙΘ/ΡΙΟΥ ΓΥΜΝΑΣΙΟΥ-ΛΥΚΕΙΟΥ
ΒΑΡΔΑΣ
ΚΛΙΜΑΞ 1:500
ΑΔΙΑΝΟΙΚΤΟΣ ΚΟΙΝΟΤΙΚΗ ΟΔΟΣ
ΟΔΟΣ ΑΓΙΑΣ ΤΡΙΑΔ
Υπάρχουσα κοινοτική δίοδος
6,8
36,00
38,90
31,60
10,60
26,00
Πύργος Ιούνιος 1978
Ο Συντάξας
Ι. Παπαδόπουλος
Πολ. Υπομ/κος
Εθεωρήθη
Εν Πύργω τη 2-3-1979
Αιδν. Παναγόπουλος

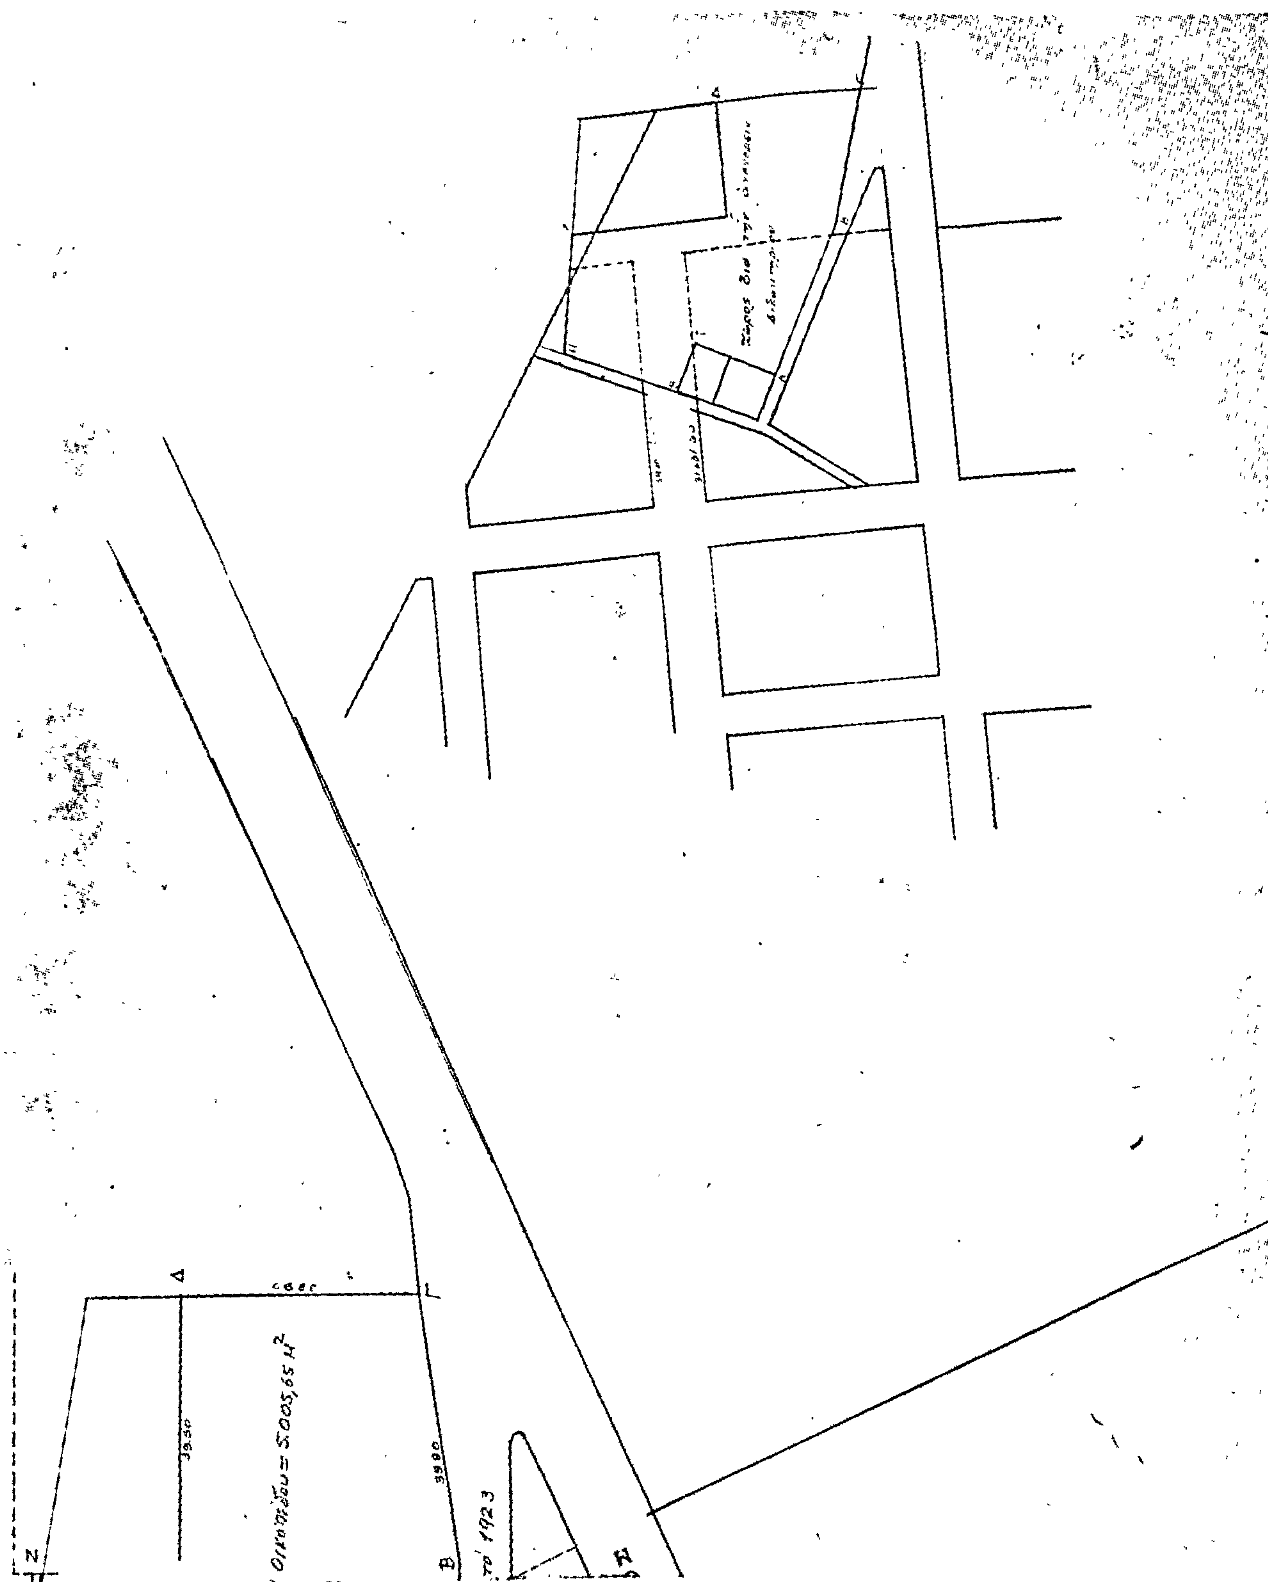
Οικοπέδου = 5.005,65 μ²
39.50
39.80

Ἀριθ. Τ. 75958 (4)

Περὶ ἀναγνωρίσεως παρόδου ὁδοῦ Ἀμερικανικοῦ Ἐρυθροῦ Σταυροῦ, στὴν Καβάλα Ν. Καβάλας, ὅτι ὑπάρχει πρὶν ἀπὸ τὸ 1923 καὶ χαρακτηρισμοῦ αὐτῆς ὡς διατηρητέας.

Ο ΝΟΜΑΡΧΗΣ ΚΑΒΑΛΑΣ

Σύμφωνα μέ :

1. Τὶς διατάξεις : α) Τοῦ ἀπὸ 17.7.1923 Ν.Δ. «περὶ σχεδίων πόλεων, κωμῶν καὶ συνοικισμῶν τοῦ Κράτους καὶ ἀνεγέρσεως αὐτῶν». β) Τοῦ Β.Δ. 712/70, ὅπως τροποποιήθηκε μὲ τὰ 677/71 καὶ 198/1972 Β.Δ. γ) Τοῦ Ν. 3200/55 «περὶ Διοικητικῆς Ἀποκεντρώσεως», ὅπως ἔχει συμπληρωθεῖ καὶ τροποποιηθεῖ μεταγενέστερα. δ) Τὴν 269/19.10.72 γνωμοδότηση τοῦ Συμβουλίου Δημοσίων Ἔργων τῆς Νομαρχίας Καβάλας, περὶ ἀναγνωρίσεως τῆς παρόδου Ἀμ. Ἐρυθροῦ Σταυροῦ στὴ Καβάλα ὡς προϋφισταμένης τοῦ 1923.

2. Τὴν ἀπὸ 9.10.79 αἴτηση τοῦ Παρασκευᾶ Γκόρφη.

3. Τοὺς ἀκόλουθους τίτλους ἰδιοκτησίας : 17139/11.10.1956 πωλητήριο τοῦ Γραφείου Διαχειρήσεως ἀνταλλαξίμου περιουσίας τοῦ 1343 ἀνταλλαξίμου κτήματος στὸ ὁποῖο ἡ πάροδος ἀναφέρεται ὡς ἀνατολικὸ ὅριο, ἀπὸ τοὺς ὁποίους προκύπτει ὅτι ἡ πάροδος ὁδοῦ Ἀμερικανικοῦ Ἐρυθροῦ Σταυροῦ ὑπάρχει πρὶν ἀπὸ τὸ 1923.

4. Τὸ τοπογραφικὸ σχεδιάγραμμα τοῦ Χαρ. Ἠσαΐα, Πολ. Μηχανικοῦ.

5. Τὸ ἀπὸ 11.3.1939 ρυμοτομικὸ σχέδιο πόλεως Καβάλας στὸ ὁποῖο φαίνεται ἡ ἐν λόγω ὁδός.

Ἐπειδὴ δὲν ὑπάρχουν παλιότεροι τίτλοι γιατὶ μετὰ τὴν ἀνταλλαγὴ τῶν πληθυσμῶν τὸ 1923 τὸ ἀνωτέρω οἰκόπεδο περιῆλθε στὴ ΔΑΠ καὶ πουλήθηκε τὸ 1956, ἀποφασίζουμε :

Ἀναγνωρίζουμε ὅτι ἡ πάροδος ὁδοῦ Ἀμερικανικοῦ Ἐρυθροῦ Σταυροῦ, στὴ Καβάλα, ὑπάρχει νομίμως πρὶν ἀπὸ τὸ ἔτος 1923, καὶ τὴ χαρακτηρίζουμε ὡς διατηρητέα.

Ἡ πάροδος αὐτὴ φαίνεται στὸ τοπογραφικὸ σχεδιάγραμμα τοῦ Χαρ. Ἠσαΐα Πολ. Μηχ/κοῦ σὲ κλίμακα 1:500 θεωρημένο ἀπὸ τὸν Προϊστάμενο τῆς ΔΤΥ

Ἡ ἀπόφαση αὐτὴ ἰσχύει ἀπὸ τῆς δημοσιεύσεως στὴν Ἐφημερίδα τῆς Κυβερνήσεως.

Καβάλα, 27 Νοεμβρίου 1979

Ὁ Νομάρχης
ΔΗΜ. ΚΙΟΥΡΚΤΣΗΣ

ΚΑΒΑΛΑ ΠΙΝ 23.31
ΚΛΙΜΑΚΑ 1:500


ΕΚΚ. ΑΓ. ΒΑΡΒΑΡΑΣ

ΟΔΟΣ ΑΓΙΑΣ ΒΑΡΒΑΡΑΣ

ΟΔΟΣ ΑΜΕΡΙΚΑΝΙΚΟΥ ΕΡΥΘΡΟΥ ΣΤΑΥΡΟΥ

Συνοδεύει τήν ἀπόφασιν Νομάρχη Καβάλας περί ἀναγνωρίσεως τῆς παρόδου Ἀμερικανικοῦ Ἐρυθροῦ Σταυροῦ στήν Καβάλα ὡς προυφισταμένης τοῦ 1923.—

Καβάλα 24-11-1979
Ὁ Προϊστάμενος Δ.Τ.Υ.

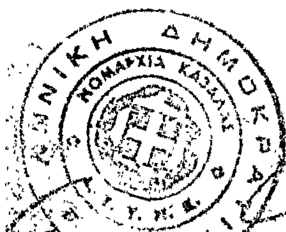

Δ. ΦΙΛΙΠΠΑΣ
ΠΟΛ. ΜΗΧΑΝΙΚΟΣ 3ºΒ

Ἀριθ. Τ. 77607 (5)

Περὶ ἀναγνωρίσεως (παρόδου ὁδοῦ) Ἀμφιτρίτης στὴ Καβάλα ὅτι ὑπάρχει πρὶν ἀπὸ τὸ 1923 καὶ χαρακτηρισμοῦ αὐτῆς ὡς διατηρητέας.

Ο ΝΟΜΑΡΧΗΣ ΚΑΒΑΛΑΣ

Σύμφωνα μέ :

1. Τὶς διατάξεις : α) Τοῦ ἀπὸ 17.7.1923 Ν.Δ. «περὶ σχεδίων πόλεων, κωμῶν καὶ συνοικισμῶν τοῦ Κράτους καὶ ἀνεγέρσεως αὐτῶν». β) Τοῦ Β.Δ. 712/70, ὅπως τροποποιήθηκε μὲ τὰ 677/71 καὶ 198/1972 Β.Δ. γ) Τοῦ Ν. 3200/1955 «περὶ διοικητικῆς ἀποκεντρώσεως», ὅπως ἔχει συμπληρωθεῖ καὶ τροποποιηθεῖ μεταγενέστερα. δ) Τὴν 22/268/19.10.79 γνωμοδότηση τοῦ Συμβουλίου Δημοσίων Ἔργων τῆς Νομαρχίας Καβάλας περὶ ἀναγνωρίσεως τῆς παρόδου Ἀμφιτρίτης στὴ Καβάλα ὡς προϋφισταμένης τοῦ 1923.

2. Τὴν ἀπὸ 13.3.79 αἴτηση τοῦ Π. Τόμπρου γιὰ ἀναγνώριση τῆς ἀνωτέρω παρόδου ὡς προϋφισταμένης τοῦ 1923.

3. Τοὺς ἀκόλουθους τίτλους ἰδιοκτησίας : τὴν 511/31.10.1968 ἀπόφαση Πρωτοδικείου Καβάλας στὴν ὁποία ἀναφέρεται ὅτι ἡ ἰδιοκτησία Σγουροῦ προῆλθε μὲ ἀγορὰ ἀπὸ Ὀθωμανὸ τὸ ἔτος 1906 καὶ ὅτι ἔχει νότιο ὅριο δημόσια ὁδὸ ἀπὸ τοὺς ὁποίους προκύπτει ὅτι ἡ (πάροδος ὁδοῦ) Ἀμφιτρίτης ὑπάρχει πρὶν ἀπὸ τὸ 1923.

4. Τὸ τοπογραφικὸ σχεδιάγραμμα τοῦ Ἰωάννη Τόμπρου ἀρχιτέκτονα.

5. Τὸ ἀπὸ 11.3.1939 ρυμοτομικὸ σχέδιο πόλεως Καβάλας Φ.Π. 11 στὸ ὁποῖο φαίνεται ἡ ἐν λόγῳ ὁδός.

Ἐπειδὴ ἀπὸ τὸ ἀνωτέρω προκύπτει ὅτι ἡ πάροδος Ἀμφιτρίτης ὑπάρχει πρὶν ἀπὸ τὸ 1923.

Ἀναγνωρίζουμε ὅτι ἡ ὁδὸς (πάροδος ὁδοῦ) Ἀμφιτρίτης στὴ Καβάλα ὑπάρχει νομίμως πρὶν ἀπὸ τὸ ἔτος 1923, καὶ τὴ χαρακτηρίζουμε ὡς διατηρητέα.

Ἡ ὁδὸς (πάροδος) αὐτὴ φαίνεται στὸ τοπογραφικὸ σχεδιάγραμμα τοῦ Ἰωάννη Τόμπρου Ἀρχιτέκτονα, θεωρημένο ἀπὸ τὸν Προϊστάμενο ΔΤΥ ὑπὸ κλίμακα 1 : 500.

Ἡ ἀπόφαση αὐτὴ ποὺ ἰσχύει ἀπὸ δημοσιεύσεως νὰ δημοσιευθεῖ στὴν Ἐφημερίδα τῆς Κυβερνήσεως.

Καβάλα, 22 Νοεμβρίου 1979

Ὁ Νομάρχης
ΔΗΜ. ΚΙΟΥΡΚΤΣΗΣ

ΚΑΒΑΛΑ ΠΙΝ. [illegible]

ΚΛΙΜΑΚΑ 1:500

ΟΔΟΣ ΑΡΤΕΜΙΔΟΣ

ΠΑΡΥΑΔΟΣ

ΟΔΟΣ ΑΜΦΙΤΡΙΤΗΣ

ΟΔΟΣ ΕΥΡΩΠΗΣ

6.00

6.00

Συνοδεύει τὴν ἀπόφαση Νομάρχη Καβάλας περὶ ἀναγνωρίσεως τῆς παρόδου Ἀμφιτρίτης στὴν Καβάλα κι προϋφισταμένης τοῦ 1923.—

Καβάλα 22-11-1979
Ὁ προϊστάμενος Δ.Τ.Υ.



Δ. ΦΙΛΙΠΠΑΣ

ΑΝΑΚΟΙΝΩΣΕΙΣ

(6)

Περὶ εἰδοποιήσεως τῆς γενομένης παρακαταθέσεως ἀποζημιώσεως δι' ἀπαλλοτρίωσιν οἰκοπέδων καὶ κτισμάτων παρὰ τοῦ Δήμου Καστορίας.

Ο ΔΗΜΑΡΧΟΣ ΚΑΣΤΟΡΙΑΣ

Ὁ Δῆμος Καστορίας, ἐκπροσωπούμενος διὰ τοῦ Δημάρχου αὐτοῦ Κων/νου Σημαιοφορίδη, κατοίκου Καστορίας, εἰδοποιεῖ τούς: α) Δημήτριον Χαραλάμπους Μόγγου, β) Βασίλειον Χαραλάμπους Μόγγου, γ) Κυριάκον Ἰσαὰκ Τσαϊρίδη, δ) Σοφία συζ. Νικολάου Σιδέρη τὸ γένος Ἰσαὰκ Τσαϊρίδη, ὅτι τὴν 27ην τοῦ μηνὸς Νοεμβρίου τοῦ ἔτους 1979 κατετέθησαν παρ' ἡμῶν εἰς τὸ ἐν Καστορίᾳ γραφεῖον τοῦ Ταμείου Παρακαταθηκῶν καὶ Δανείων: 1) Δραχμαὶ διακόσιαι μία χιλιάδες καὶ ἑξακόσια (201.600,00) δι' ἀξίαν ρυμοτομουμένου τμήματος οἰκοπέδου ἐκτάσεως δέκα ἓξ καὶ ἐνενήντα (16,90 $μ^2$) τετραγωνικῶν μέτρων καὶ 2) δραχμαὶ τριακόσιαι δέκα ἐννέα χιλιάδες καὶ πεντήκοντα (319.050,00) δι' ἀξίαν ρυμοτομουμένου κτίσματος συνολικοῦ ὄγκου ἑπτακοσίων ἐννέα (709,00 $μ^3$) κυβικῶν μέτρων, ἤτοι ἐν συνόλῳ δραχμαὶ πεντακόσιαι εἴκοσι χιλιάδες ἑξακόσια πεντήκοντα (520.650.00) ὑπὲρ τῶν ἀνωτέρω καὶ παντὸς ἑτέρου ἀναγνωρισθησομένου δικαιούχου.

Ἡ ὡς ἄνω ἀπαλλοτρίωσις ἐγένετο κατ' ἐφαρμογὴν τοῦ ρυμοτομικοῦ σχεδίου πόλεως Καστορίας καὶ δυνάμει τῆς ὑπ' ἀριθ. 7/1979 πράξεως τακτοποιήσεως καὶ ἀναλογισμοῦ καὶ Δ/νσεως Τεχνικῶν Ὑπηρεσιῶν Ν. Καστορίας (Τμῆμα Πολεοδομίας).

Ἡ ὡς ἄνω παρακαταθεῖσα ἀποζημίωσις τῶν 520.650 δραχμῶν ἐγένετο βάσει καθορισθείσης προσωρινῆς τιμῆς μονάδος ἀποζημιώσεως ὑπὸ τοῦ Μονομελοῦς Πρωτοδικείου Καστορίας δυνάμει τῆς ὑπ' ἀριθ. 213/1979 ἀποφάσεως αὐτοῦ καθορισάσης διὰ μὲν τὸ ρυμοτομούμενον τμῆμα οἰκοπέδου ἐκτάσεως 16,90 τ.μ. τὸ ποσὸν τῶν 12.000 κατὰ τετραγωνικὸν μέτρον διὰ δὲ τὸ ρυμοτομούμενον κτίσμα συνολικοῦ ὄγκου 709 κυβικῶν μέτρων τὸ ποσὸ τῶν 450 δραχμῶν κατὰ κυβικὸν μέτρον, ἀφορᾷ δὲ τὸ εἰς τὸ ἀπὸ 29.5.1979 συνοδεύοντα τὴν ἀνωτέρω πρᾶξιν τοπογραφικὸν διάγραμμα ἐμφαινομένη ὑπὸ τὸν ἀριθμὸν (1) ἰδιοκτησία τῶν ἀνωτέρω.

Περὶ τῆς καταθέσεως ταύτης τὸ γραφεῖο τοῦ Ταμείου Παρακαταθηκῶν καὶ Δανείων Καστορίας, ἐξέδωκε τὸ ὑπ' ἀριθ. 4528/27.11.1979 γραμμάτιον συστάσεως παρακαταθήκης, ὅπερ κατετέθη εἰς τὸν Συμβολαιογράφον Καστορίας Γεώργιον Τέζια συνταχθείσης περὶ τῆς καταθέσεως ταύτης τῆς ὑπ' ἀριθ. 13286/30.11.1979 πράξεώς του.

Καλοῦνται ὅθεν οἱ ἀνωτέρω δικαιοῦχοι, ὅπως προβῶσιν εἰς τὴν εἴσπραξιν τοῦ ἀνωτέρου ποσοῦ κατατεθέντος εἰς τὸ Ταμεῖον Παρακαταθηκῶν καὶ Δανείων διὰ τὸν ὡς ἄνω σκοπόν.

Ἡ παροῦσα δημοσιευθήτω διὰ τῆς Ἐφημερίδος τῆς Κυβερνήσεως.

Ἐν Καστορίᾳ τῇ 3 Ἰανουαρίου 1980

Ὁ Δήμαρχος
ΚΩΝ/ΝΟΣ ΣΗΜΑΙΟΦΟΡΙΔΗΣ

(7)

Περὶ εἰδοποιήσεως διὰ τὴν παρακατάθεσιν ἀποζημιώσεως λόγῳ ρυμοτομίας οἰκοπέδων ἐν Μουζακίῳ Καρδίτσης.

Ἀνακοινῶ πρὸς γνῶσιν των καὶ διὰ τὰς νομίμους συνεπείας καὶ πρὸς ἐνέργειαν τῶν δεόντων διὰ τὴν ἀνάληψιν τοῦ παρακατατεθέντος ποσοῦ εἰς τοὺς α) κεκτημένους ἢ ἀξιοῦντας δικαιώματα κυριότητος ἐπὶ τῶν ἐν Μουζακίῳ κειμένων καὶ ἐμφαινομένων ἰδιοκτησιῶν εἰς τὸ διάγραμμα τὸ συνοδεῦον τὴν ὑπ' ἀριθ. 6/78 πρᾶξιν ἀναλογισμοῦ ὑποχρεώσεων προσκυρώσεως, τακτοποιήσεως καὶ ρυμοτομίας τῆς Δ/νσεως Τεχνικῶν Ὑπηρεσιῶν Νομαρχίας Καρδίτσης, νομίμως διορθωθεῖσαν καὶ κυρωθεῖσαν διὰ τῆς ὑπ' ἀριθ. Δ.3074/21.8.1978 ἀποφάσεως τοῦ Νομάρχου Καρδίτσης, ἀπαλλοτριωθέντων λόγῳ ρυμοτομίας καὶ β) τῶν τυχὸν ἐπὶ τῶν ἀκινήτων τούτων ἐγγεγραμμένων ἐνυποθήκων ἢ κατασχόντων δανειστῶν ἢ τρίτων διεκδικητῶν, ὅτι ἡ δυνάμει τῆς ὑπ' ἀριθ. 141/1979 ἀποφάσεως τοῦ Μονομελοῦς Πρωτοδικείου Καρδίτσης καθορισθεῖσα προσωρινὴ ἀποζημίωσις, ἥτις βαρύνει τὸν Δῆμον Μουζακίου καὶ πάντα ἄλλον ἐντεῦθεν ὑπόχρεων δημότην του ἐκ δραχ. ἐν ὅλῳ 47.178 παρακατετέθη ὑπὸ τοῦ Δήμου Μουζακίου, συμφώνως τῷ Νόμῳ, εἰς τὸ Ταμεῖον Παρακαταθηκῶν καὶ Δανείων (Γραφεῖον Παρακαταθηκῶν Μουζακίου) ὑπὲρ τῶν ἀναγνωρισθησομένων κατὰ περίπτωσιν ἁρμοδίως ἀληθῶν δικαιούχων, ἐκδοθέντων τῶν ὑπ' ἀριθ. 1292, 1293, 1294, 1295, 1296, 1297, 1298, 1299 γραμματίων συστάσεως παρακαταθήκης, ἅτινα κατετέθησαν εἰς τὸν ἐν Μουζακίῳ Συμβολαιογράφον Γεώργιον Πέτρου Ζιώγαν, συνταχθείσης τῆς σχετικῆς πράξεως καταθέσεως γραμματίων καὶ κοινοποιηθείσης νομίμως εἰς τοὺς φερομένους ἰδιοκτήτας Μαρίαν σύζυγον Θωμᾶ Καλύβα, Ἀνδρονίκην χήραν Δημητρίου Μπαρούτα, κληρονόμους Ἀχιλ. καὶ Νικ. Τυρογιάννη καὶ Γεώργιον Τυρογιάννην.

Ἐν Μουζακίῳ τῇ 21 Ἰανουαρίου 1980

Ὁ πληρεξούσιος δικηγόρος
ΘΩΜΑΣ ΚΩΝ. ΜΠΛΑΝΗΣ

(Ἀριθ. τριπλ. ΙΘ' Δημοσ. Ταμείου Ἀθηνῶν 3702/22.1.80)